




FORMA DO PAVIMENTO TIPO
1ª. ao 13ª. PAVIMENTO (13x)

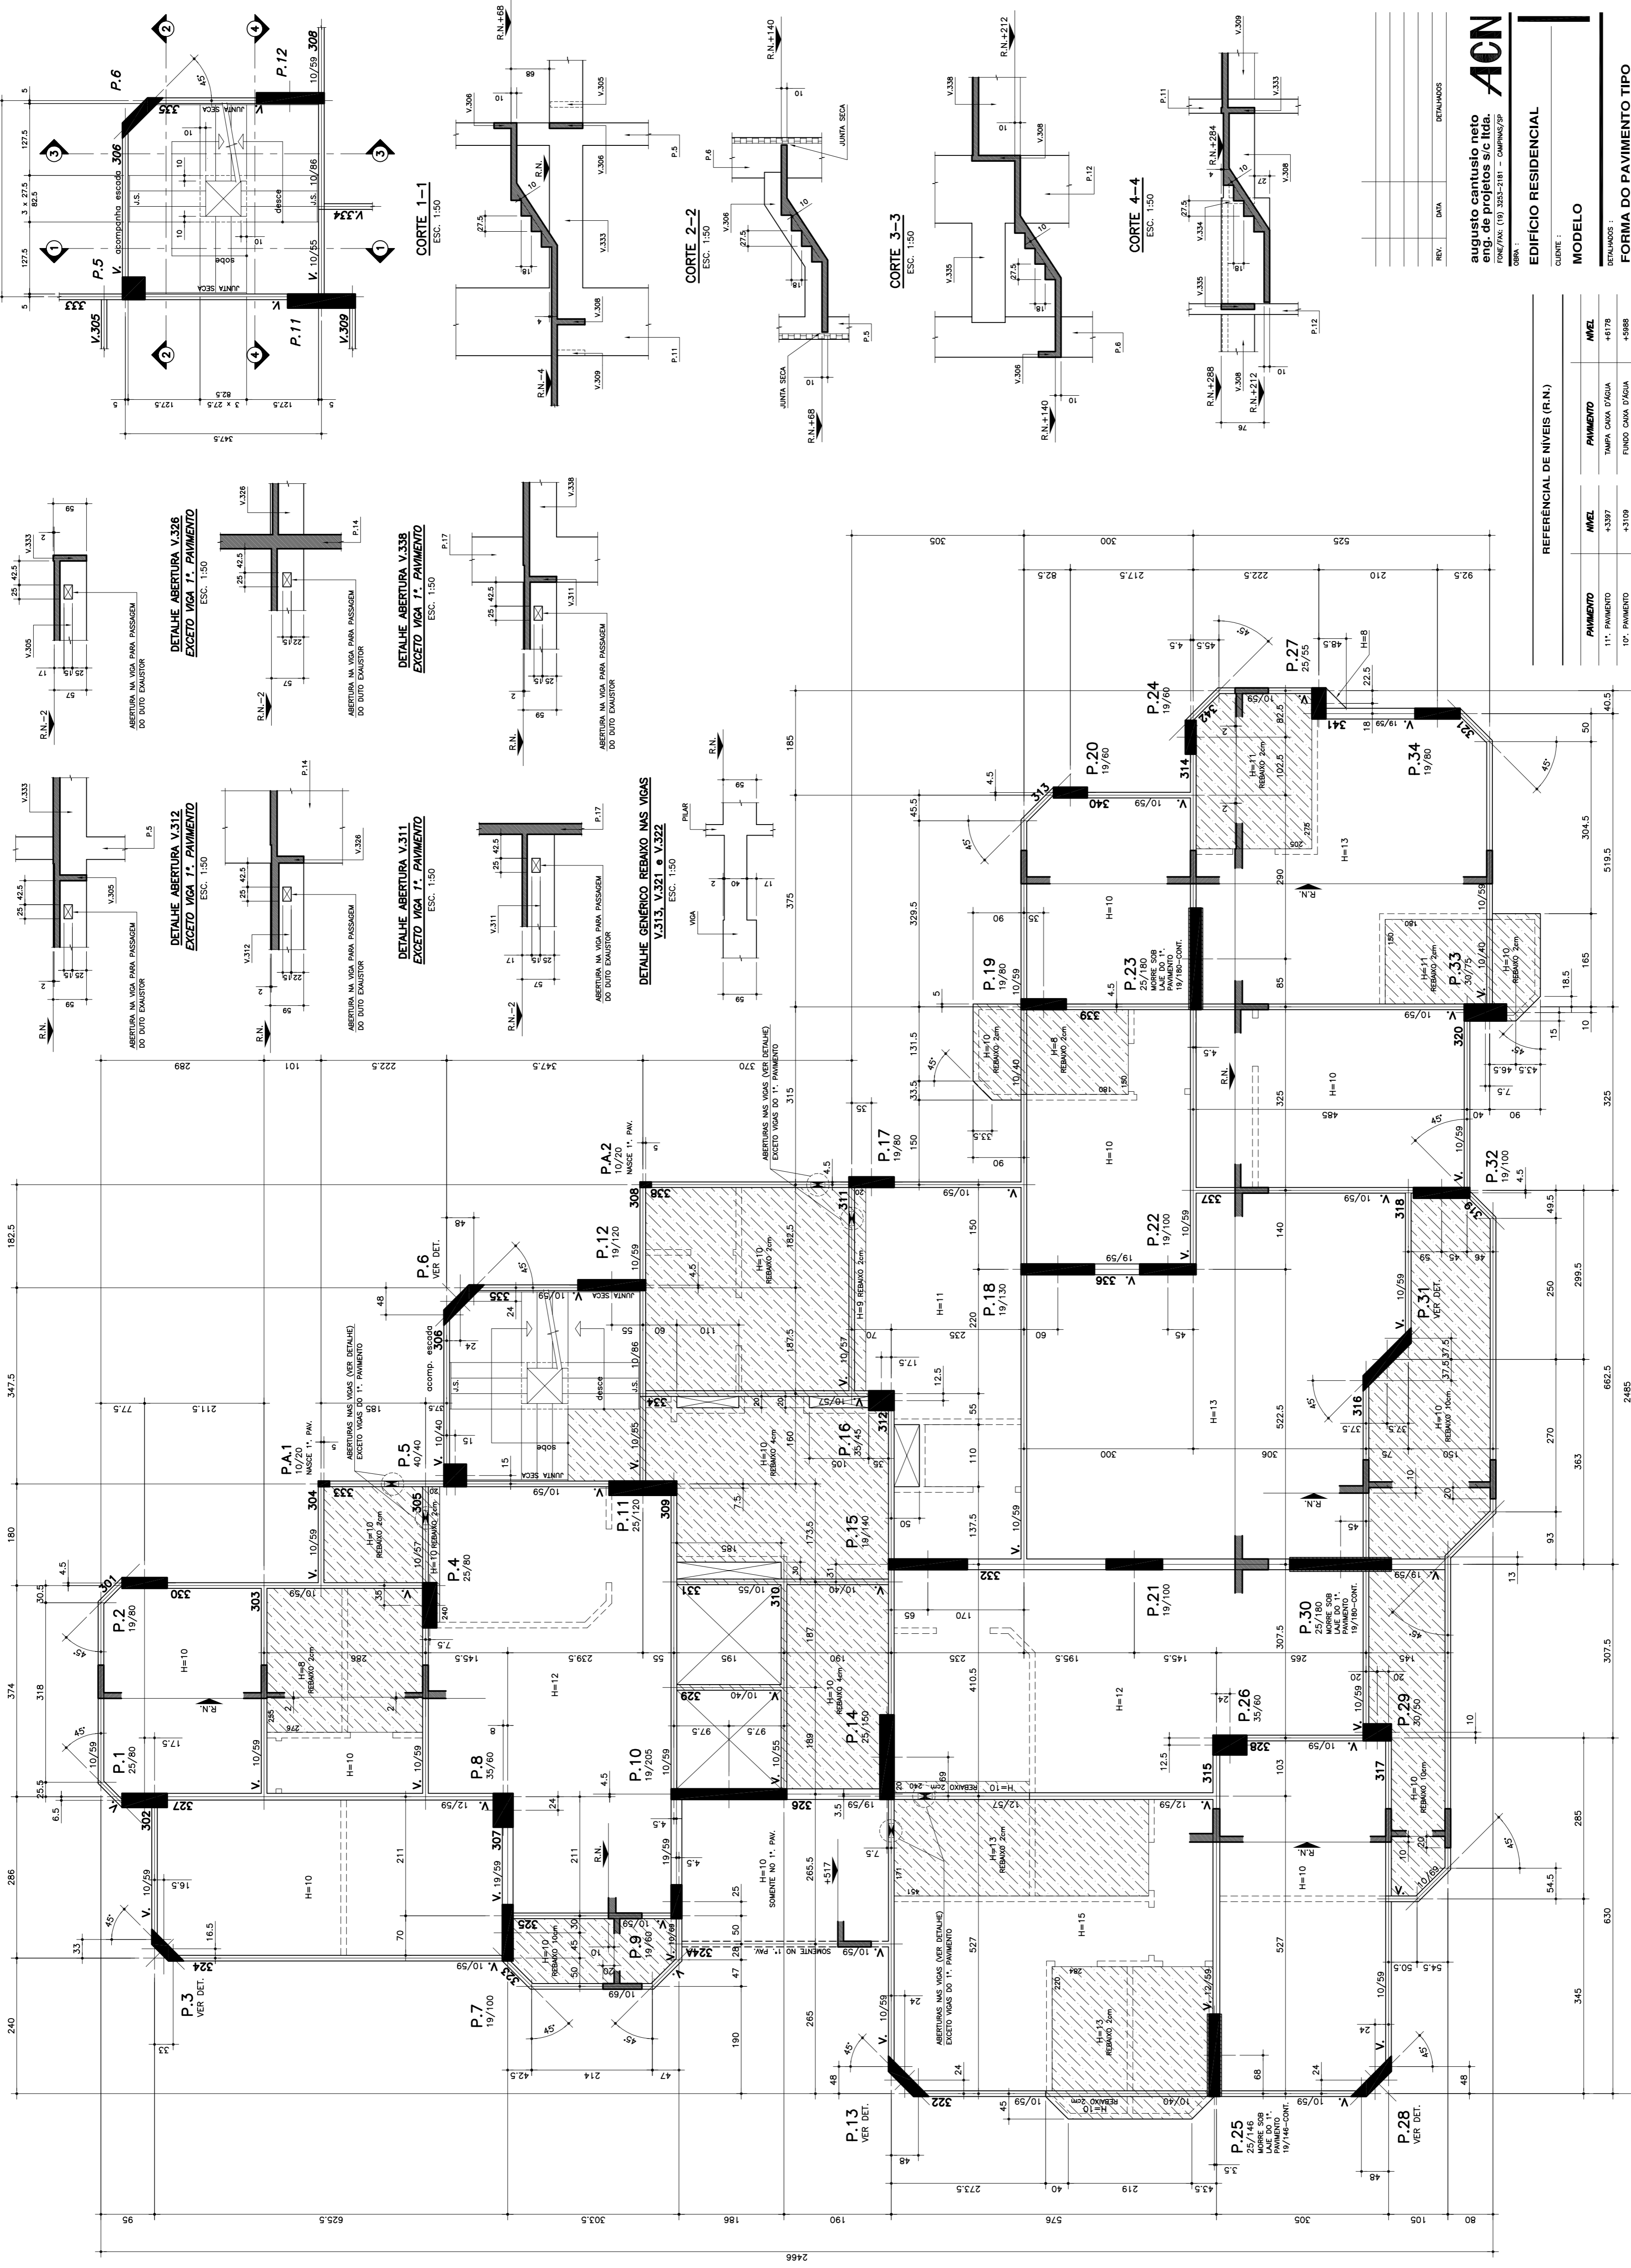


DETALHE EM PLANTA DA ESCADA
1ª. PAVIMENTO AO 18ª. PAVIMENTO (17x)

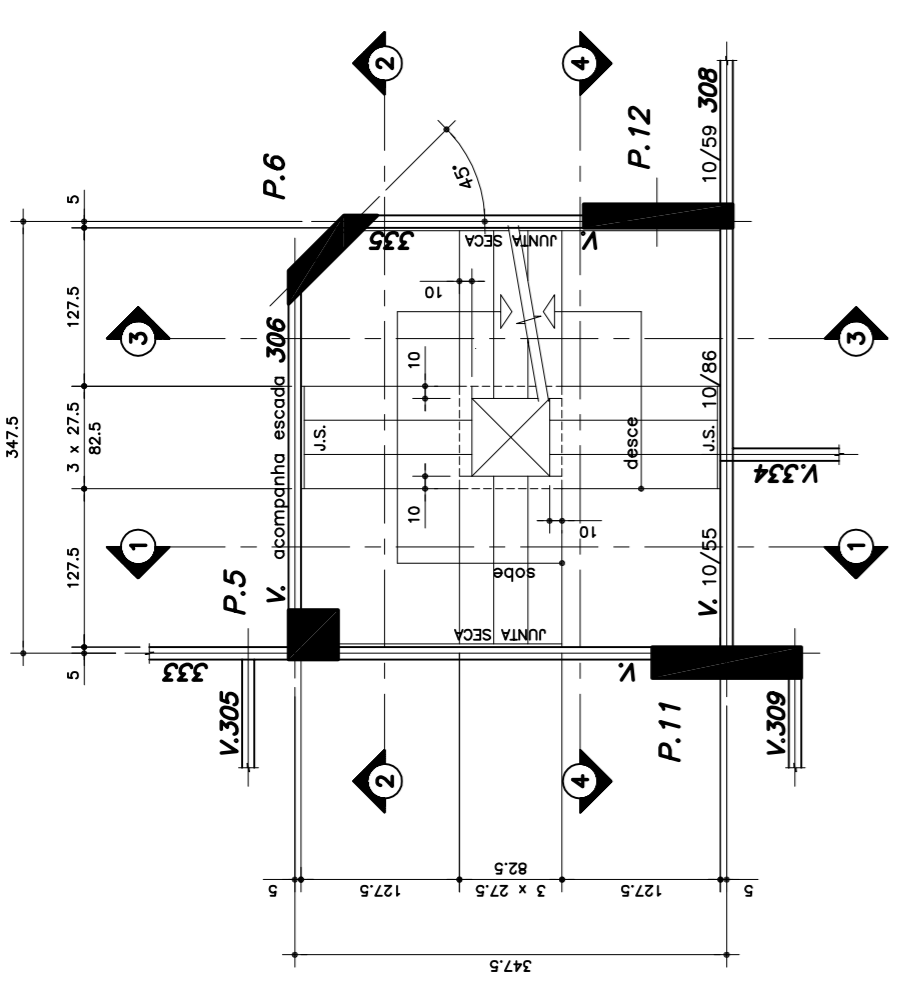


CORTE 1-1
ESC. 1:50

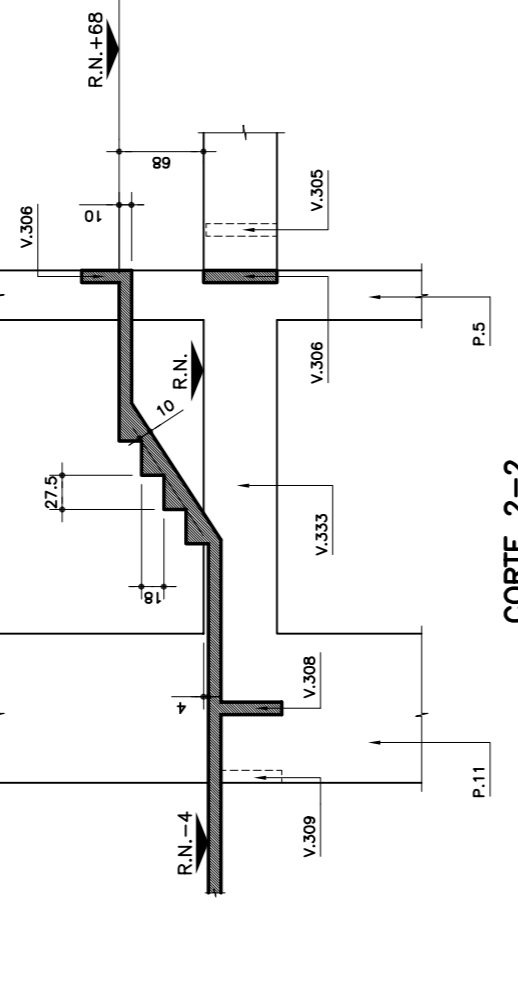


CORTE 2-2
ESC. 1:50

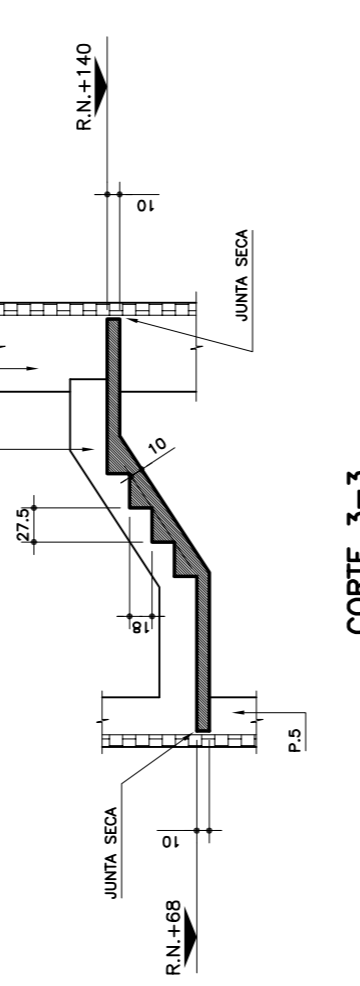


CORTE 3-3
ESC. 1:50

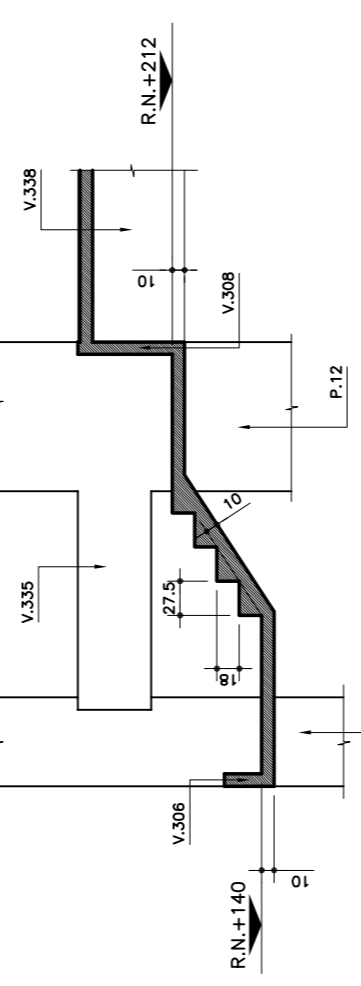


CORTE 4-4
ESC. 1:50

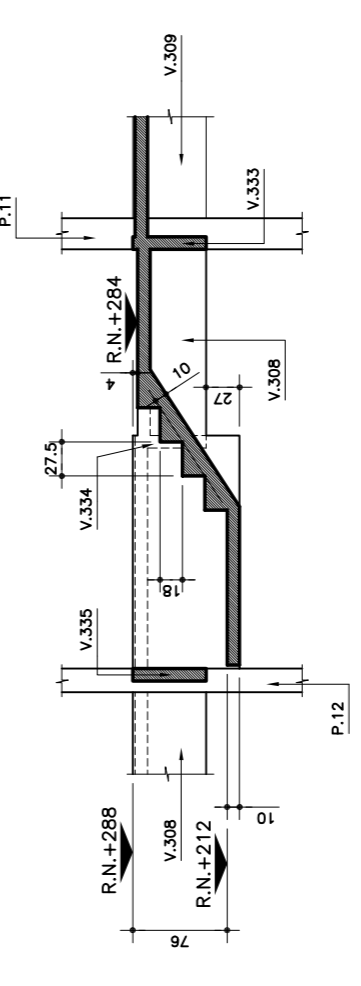


DETALHE ABERTURA V.305
EXCETO VIGA 1ª. PAVIMENTO

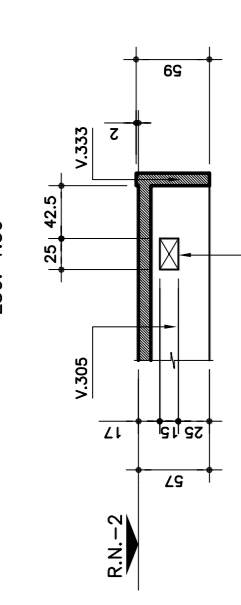


DETALHE ABERTURA V.326
EXCETO VIGA 1ª. PAVIMENTO

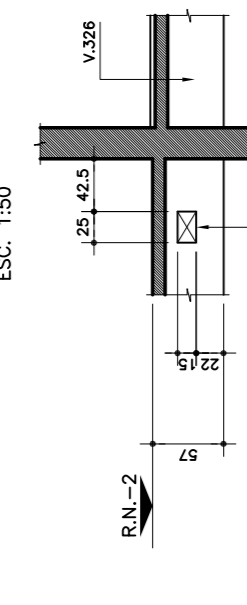


DETALHE ABERTURA V.338
EXCETO VIGA 1ª. PAVIMENTO

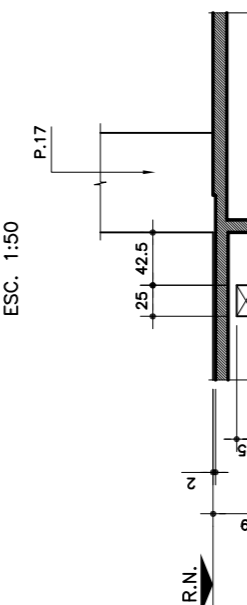


DETALHE ABERTURA V.333
EXCETO VIGA 1ª. PAVIMENTO

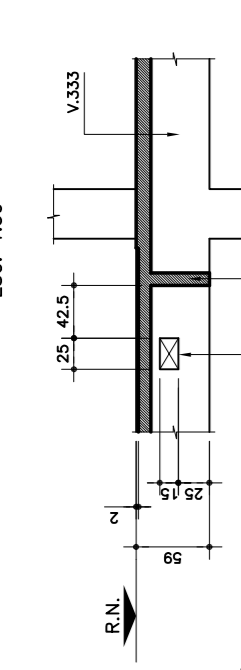


DETALHE ABERTURA V.312
EXCETO VIGA 1ª. PAVIMENTO

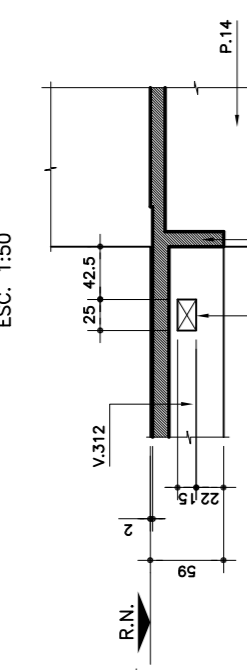

DETALHE ABERTURA V.311
EXCETO VIGA 1ª. PAVIMENTO

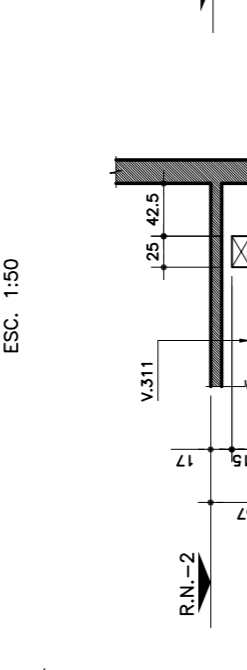

DETALHE GENCICO REBAIXO NAS VIGAS
V.313, V.331 e V.322

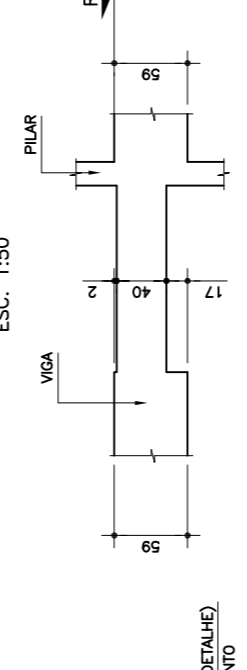

REFERENCIAL DE NÍVEIS (R.N.)

PAVIMENTO	NÍVEL	PAVIMENTO	NÍVEL
11º. PAVIMENTO	+3,397	TAPPA COISA D'ÁGUA	+4,178
10º. PAVIMENTO	+3,109	FUNDO COISA D'ÁGUA	+3,988
9º. PAVIMENTO	+2,821	BARILETE	+3,798
8º. PAVIMENTO	+2,533	COBERTURA	+3,608
7º. PAVIMENTO	+2,245	CASA DE MÁQUINAS	+3,418
6º. PAVIMENTO	+1,957	18º. PAVIMENTO	+3,228
5º. PAVIMENTO	+1,669	17º. PAVIMENTO	+3,038
4º. PAVIMENTO	+1,381	16º. PAVIMENTO	+2,848
3º. PAVIMENTO	+1,093	15º. PAVIMENTO	+2,658
2º. PAVIMENTO	+805	14º. PAVIMENTO	+2,468
1º. PAVIMENTO	+517	13º. PAVIMENTO	+2,278
PAV. TERREO	+229	12º. PAVIMENTO	+2,088

augusto cantusio neto
eng. de projetos s/c ltda.
CNPJ nº 10.252.281-11 - CAMPANHAS



EDIFÍCIO RESIDENCIAL
MODELO


FORMA DO PAVIMENTO TIPO
1ª. ao 13ª. PAVIMENTO (13x)

CONCRETO :
C - 20 MPa


DATA :
REVISÃO :
ARQ. :

ESTE PROJETO É PROPRIEDADE INTELECTUAL DE SEUS AUTORES. PODENDO SER REPRODUZIDO OU COPIADO SEM A AUTORIZAÇÃO DO PROJETISTA. É PROIBIDO O USO DE SEUS CONTEÚDOS PARA OUTROS PROJETOS SEM A AUTORIZAÇÃO DO PROJETISTA.


DETALHE V.308
ESC. 1:50

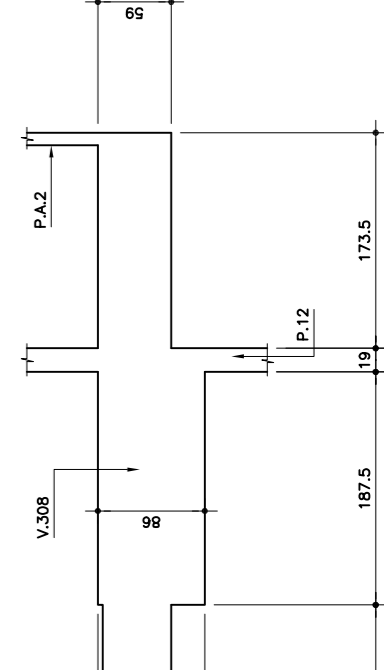

DETALHE DO P.31
ESC. 1:25

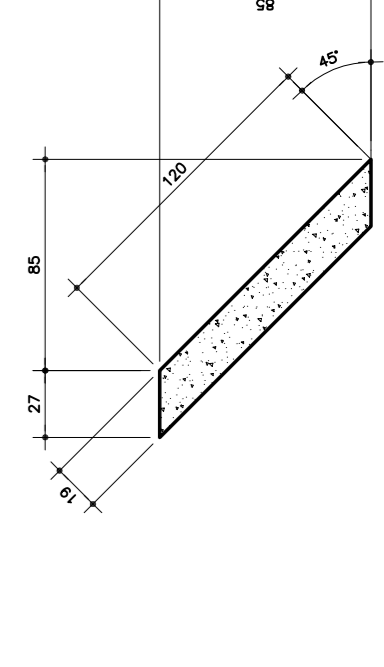

DETALHE DOS P.6, P.13 e P.28
ESC. 1:25

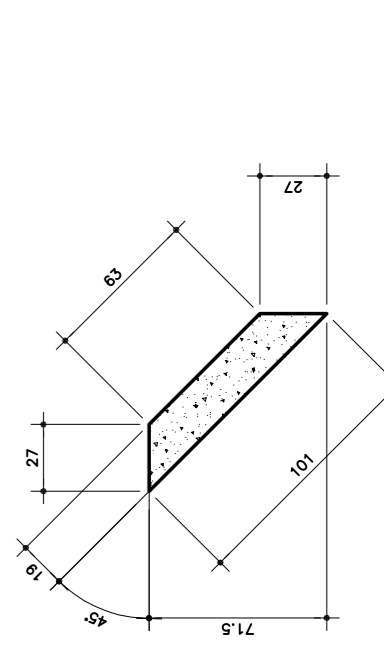

DETALHE DO P.3
ESC. 1:25

